

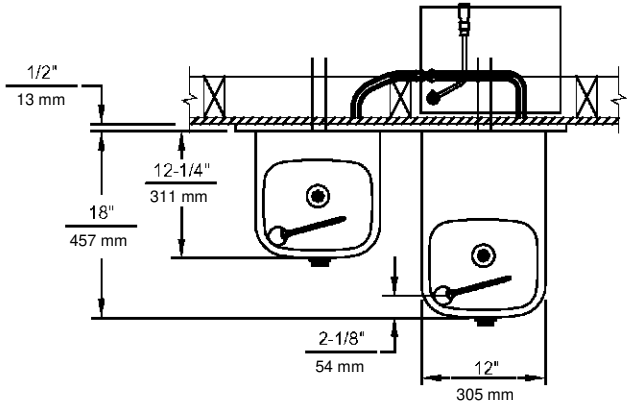


REMARQUES :



1. TENEZ COMPTE DES DIMENSIONS DE LA PLOMBERIE BRUTE 3,2 MM (± 1/4 PO)
2. LORS DE L'INSTALLATION DE CET UNITÉ, LES CODES LOCAUX, D'ÉTAT OU FÉDÉRAUX DOIVENT ÊTRE RESPECTÉS. POUR DES HAUTEURS D'INSTALLATION AUTRES QUE CELLES INDIQUÉES, LES DIMENSIONS MARQUÉES (*) DOIVENT ÊTRE AJUSTÉES EN CONSÉQUENCE.
3. ALIGNEZ LES TROUS DANS PLAQUE DE REFROIDISSEMENT POUR TUBE EN LAITON AVEC LES TROUS DANS LE CADRE ET FIXEZ AVEC DES VIS À TÔLE #10.
4. CONSULTEZ LE MANUEL D'UTILISATION ET D'ENTRETIEN DE LA SÉRIE 5874 POUR LES INSTRUCTIONS D'INSTALLATION ET D'ENTRETIEN DU BOUTON-POUSOIR ET DE LA VALVE.
5. RÉFÉREZ-VOUS AU PLAN D'INSTALLATION MTGFR.LG POUR LES DIMENSIONS DE LA PLOMBERIE BRUTE.
6. INSÉREZ LES INSERTS DE PANNEAU 5/16 PO-18 DU CÔTÉ OPPOSÉ AUX ENDRITS INDIQUÉS PAR DES TROUS FONCÉS. LES COMBINAISONS DE TROUS PRÉSENTÉES SONT DESTINÉES À ÊTRE UTILISÉES AVEC LA FONTAINE BASSE À DROITE ET LA FONTAINE HAUTE À GAUCHE. UTILISEZ LES TROUS OPPOSÉS POUR LE HAUT À DROITE ET LE BAS À GAUCHE.
7. LA COMBINAISON DE TROUS PRÉSENTÉE CI-DESSOUS EST DESTINÉE À ÊTRE UTILISÉE AVEC UNE FONTAINE BASSE À DROITE ET UNE FONTAINE HAUTE À GAUCHE. UTILISEZ LES TROUS OPPOSÉS POUR LE HAUT À DROITE ET LE BAS À GAUCHE.
8. POUR CHANGER LES CALES DES VIS MONTAGE DE LA FONTAINE : RETIREZ D'ABORD LES VIS, PUIS PRESSEZ LES CLIPS SUR LE SUPPORT DE L'ECROU POUR LE FAIRE SORTIR. ENCLÉNCHEZ DANS LES NOUVELLES POSITIONS ET RÉASSEMBLEZ LES VIS.
9. IMPORTANT: A L.H. LA CONFIGURATION BASSE (OPTIONNELLE) NÉCESSITE UN PANNEAU ARRIÈRE DIFFÉRENT ET LES DIMENSIONS DE LA BONDE D'ÉVACUATION ET DE L'ALIMENTATION INDIQUÉES (*) DOIVENT ÊTRE INVERSÉES.

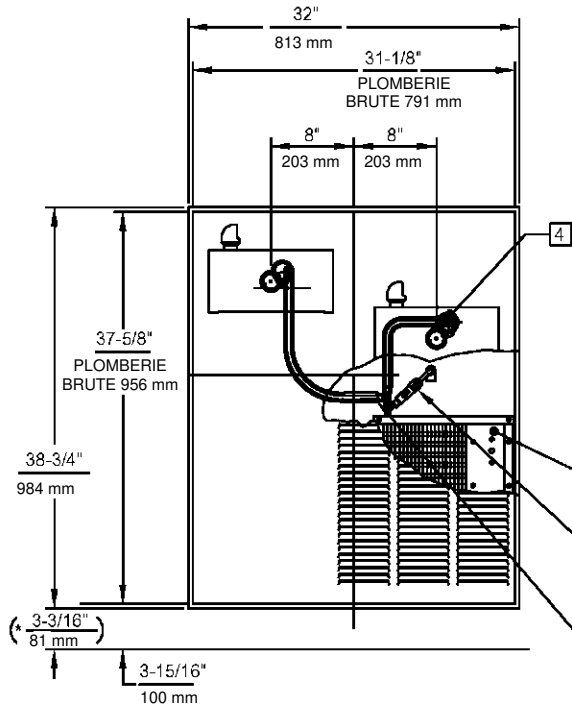

IMPORTANT : LE CADRE DE MONTAGE DOIT ÊTRE INSTALLÉ DE MANIÈRE À CE QUE LE REBORD DU CADRE BUTE CONTRE LA PAROI FINIE DU MUR.

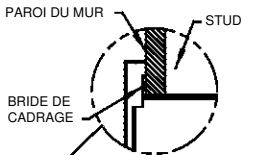

- REFROIDISSEUR HCR8
- FILTRE EN LIGNE, 1/4 PO DE DIAMÈTRE EXTÉRIEUR DU TUBE X TUBE DE 3/8 PO DE DIAMÈTRE EXTÉRIEUR ENTRÉE (FOURNIE)
- TUBE, ISOLANT, TÉ ET RACCORDEMENT (FOURNIS) DE 3/8 PO DE DIAMÈTRE EXTÉRIEUR

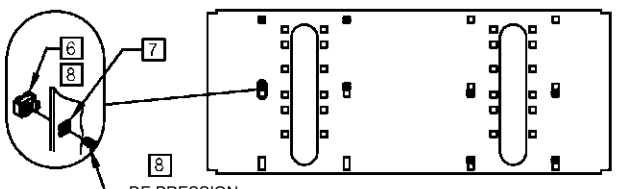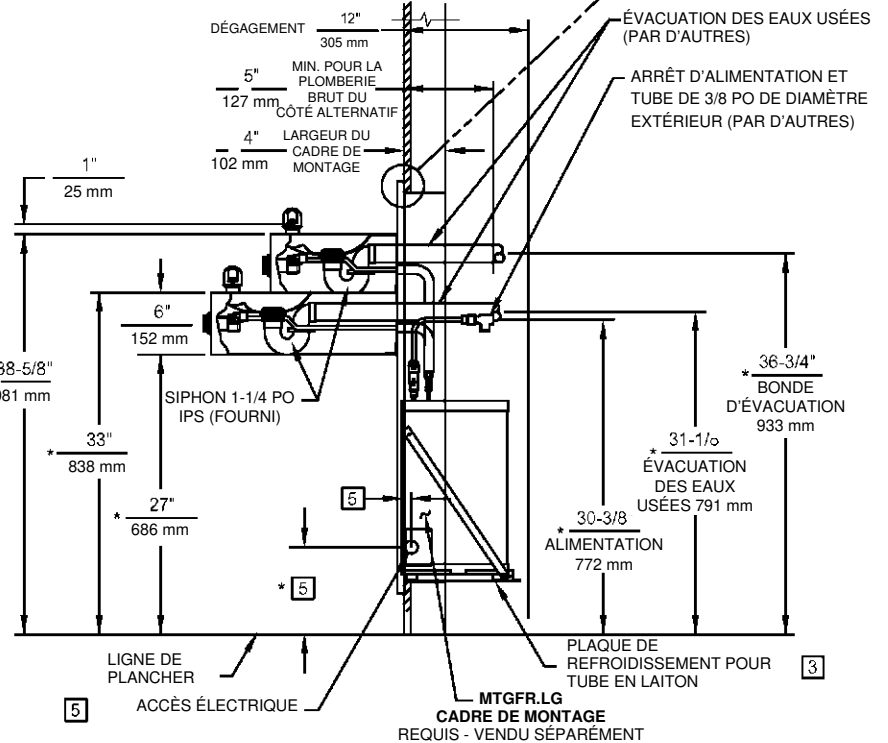

DÉTAIL DU MODÈLE DE MONTAGE DE LA CUVE

1455 KLEPPE LANE
SPARKS, NEVADA 89431
1 775 359-4712 TÉLÉCOPIEUR 1 775 359-7424
COURRIEL : HAWS@HAWS.CO.COM
SITE WEB : WWW.HAWS.CO.COM

AMT N°	REVISE	PAR :	MODÈLE(S)	NUMÉRO DE PIÈCE
	AMT5527	FV	H1119.8	0002080262.D
DESSINE PAR :	DATE :	VERIFIE PAR :		REVISION
F.VASQUEZ	1998-09-01	dp		22
APPROUVEZ :	DATE :		ECHELLE : 1:19	Taille : A
FV	2020-04-02		TYPE DE DESSIN : INSTALLATION	PAGE 1 SUR 1